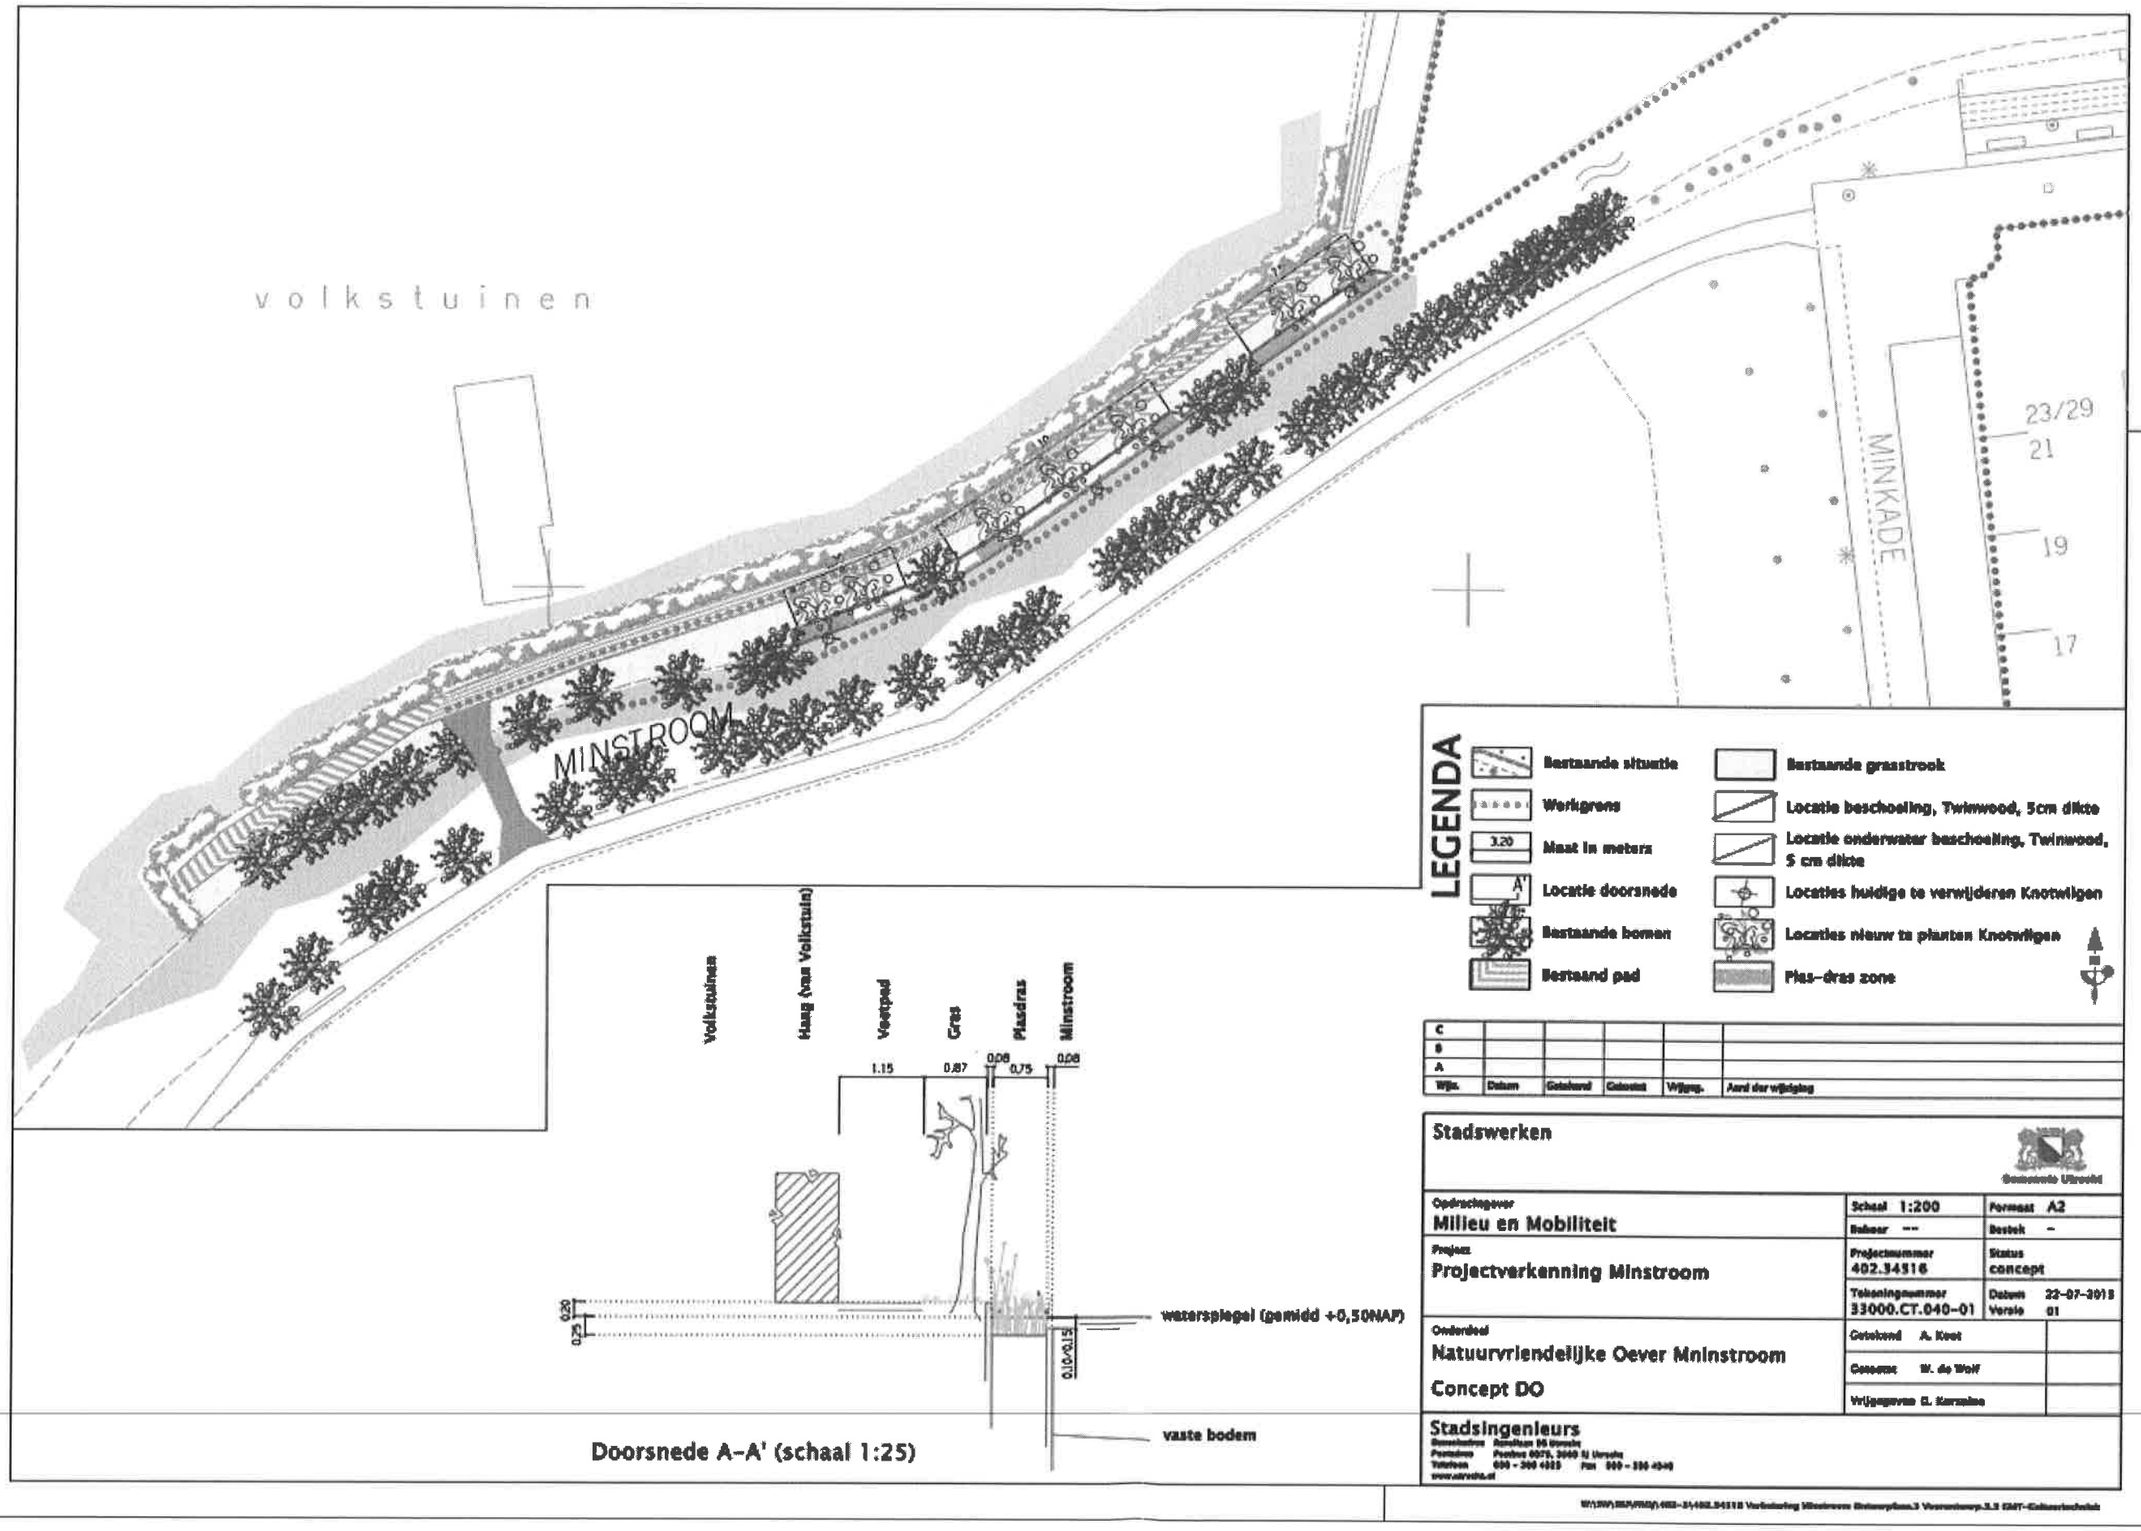
volkstuinen
MINSTROOM
MINKADE
23/29
21
19
17
LEGENDA
Bestaande situatie
Werkgrens
3.20
Maat in meters
A'
Locatie doorsnede
Bestaande bomen
Bestaand pad
Bestaande grasstrook
Locatie beschoeiing, Twinwood, 5cm dikte
Locatie onderwater beschoeiing, Twinwood, 5 cm dikte
Locaties huidige te verwijderen Knotwilgen
Locaties nieuw te planten Knotwilgen
Plas-dras zone
C
B
A
Wijz.
Datum
Getekend
Gekeurd
Vrijgeg.
Aard der wijziging
Stadswerken
Opdrachtgever
Milieu en Mobiliteit
Schaal 1:200
Formaat A2
Bekeer --
Bestek -
Project
Projectverkenning Minstroom
Projectnummer
402.34516
Status
concept
Tekeningnummer
33000.CT.040-01
Datum 22-07-2015
Versie 01
Onderdeel
Natuurvriendelijke Oever Mninstroom
Concept DO
Getekend A. Koot
Gekeurd W. de Wolf
Vrijgegeven G. Karsmine
Stadsingenieurs
Volkstuinen
Hang (van Volkstuin)
Voetpad
Gras
Plasdras
Minstroom
1.15
0.87
0.08
0.75
0.08
0.20
0.25
0.10/0.15
waterspiegel (gemidd +0,50NAF)
vaste bodem
Doorsnede A-A' (schaal 1:25)